


LEGENDA ZAGOSPODAROWANIA TERENU:

- granica działek drogi powiatowej objętych opracowaniem
- krawężel jezdni
- projektowana krawężel zjazdów
- proj. bariera drogowa H1W5A
- nawierzchnia jezdni z betonu asfaltowego
- proj. nawierzchnia zjazdów z betonu asfaltowego

LEGENDA OZNAKOWANIA

- znak pionowe oznajmujące
- znak pionowe do wymiaru z do wymiaru
- znak pionowe do wymiaru z grupy "średnie" - folia typ 1
- znak pionowe do wymiaru z grupy "średnie" - folia typ 1
- znak pionowe projektowane z grupy "średnie" - folia typ 1

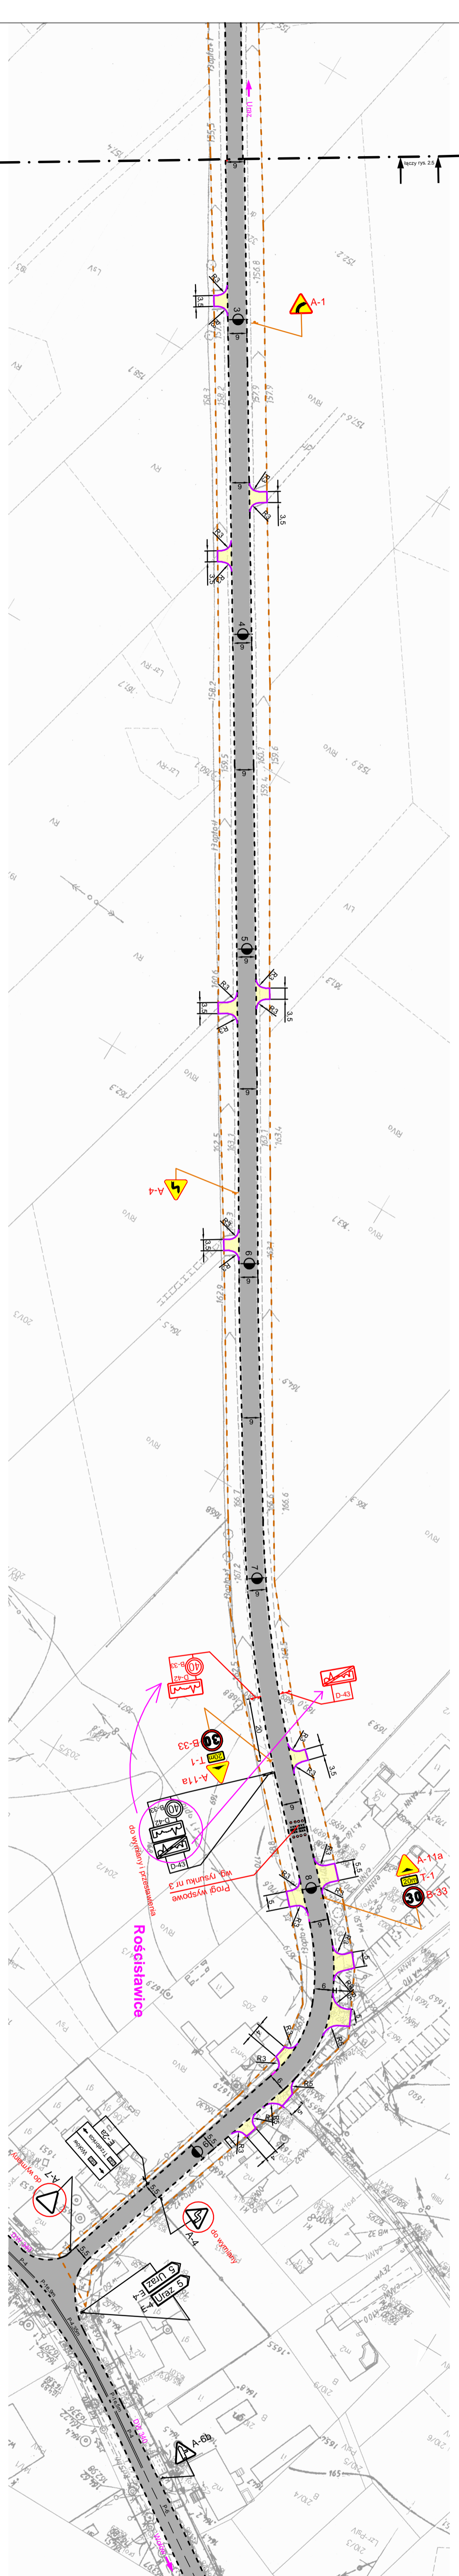

Plan sytuacyjny - oznakowanie, część 6

**indro** Jakub Frąckowiak 56-320 Krośnice

ul. Polna 10

Zarząd Drog Powiatowych w Trzarnicy

ul. Łączna 1c

55-400 Trzarnica

PROJEKT STAŁEJ ORGANIZACJI RUCHU

Oznakowanie do uzupełnienia po wykonaniu przebudowy drogi powiatowej nr 1388B na odcinku Urzecz - Rościsławice

TYTUŁ RYSUNKU	SKALA	DATA
Plan sytuacyjny - oznakowanie, część 6	1:1.000	02.2020
INWESTOR	PROJEKTANT	RYSOWALCA
Zarząd Drog Powiatowych w Trzarnicy	indro	mgr inż. Jakub Frąckowiak
WYKONAWCA	OPRACOWANIE	
WKP/0121/PWOD/18		