


LEGENDA:

- proj. krawężł jezdnii
- proj. krawężnik betonowy 15x30x100cm
- proj. krawężnik obniżony 15x22x100cm
- proj. krawężł zjazdowy
- proj. krawężł pobocza
- proj. nawierzchnia jezdnii z betonu osiowego
- proj. nawierzchnia jezdnii (now. bitumiczna)
- proj. nowa pełna konstrukcja nawierzchni
- proj. nowa nawierzchnia bitumiczna na ist. podbudowie
- proj. nawierzchnia zjazdów z betonu osiowego
- proj. pobocze uroczone kruszywem tamnym 0/315mm
- proj. nawierzchnia peronu przystankowego (koszka bet.)
- roboty utrzymaniowe na ist. rowach
- odtworzenie/remont nur pod zjazdami
- ustawienie ścianek czołowych
- obszar oddzielenia obiektu/linii rozgraniczające inwestycje
- obszar objęty budową szczytu rowerowej "wg dokumentacji"
- Budowa szczytu rowerowych w południowo-zachodniej części Gminy Zmięgorz outlier: KOSIK Autorska Pracownia Architektury ul. Parkowa 25/201 51-616 Wrocław

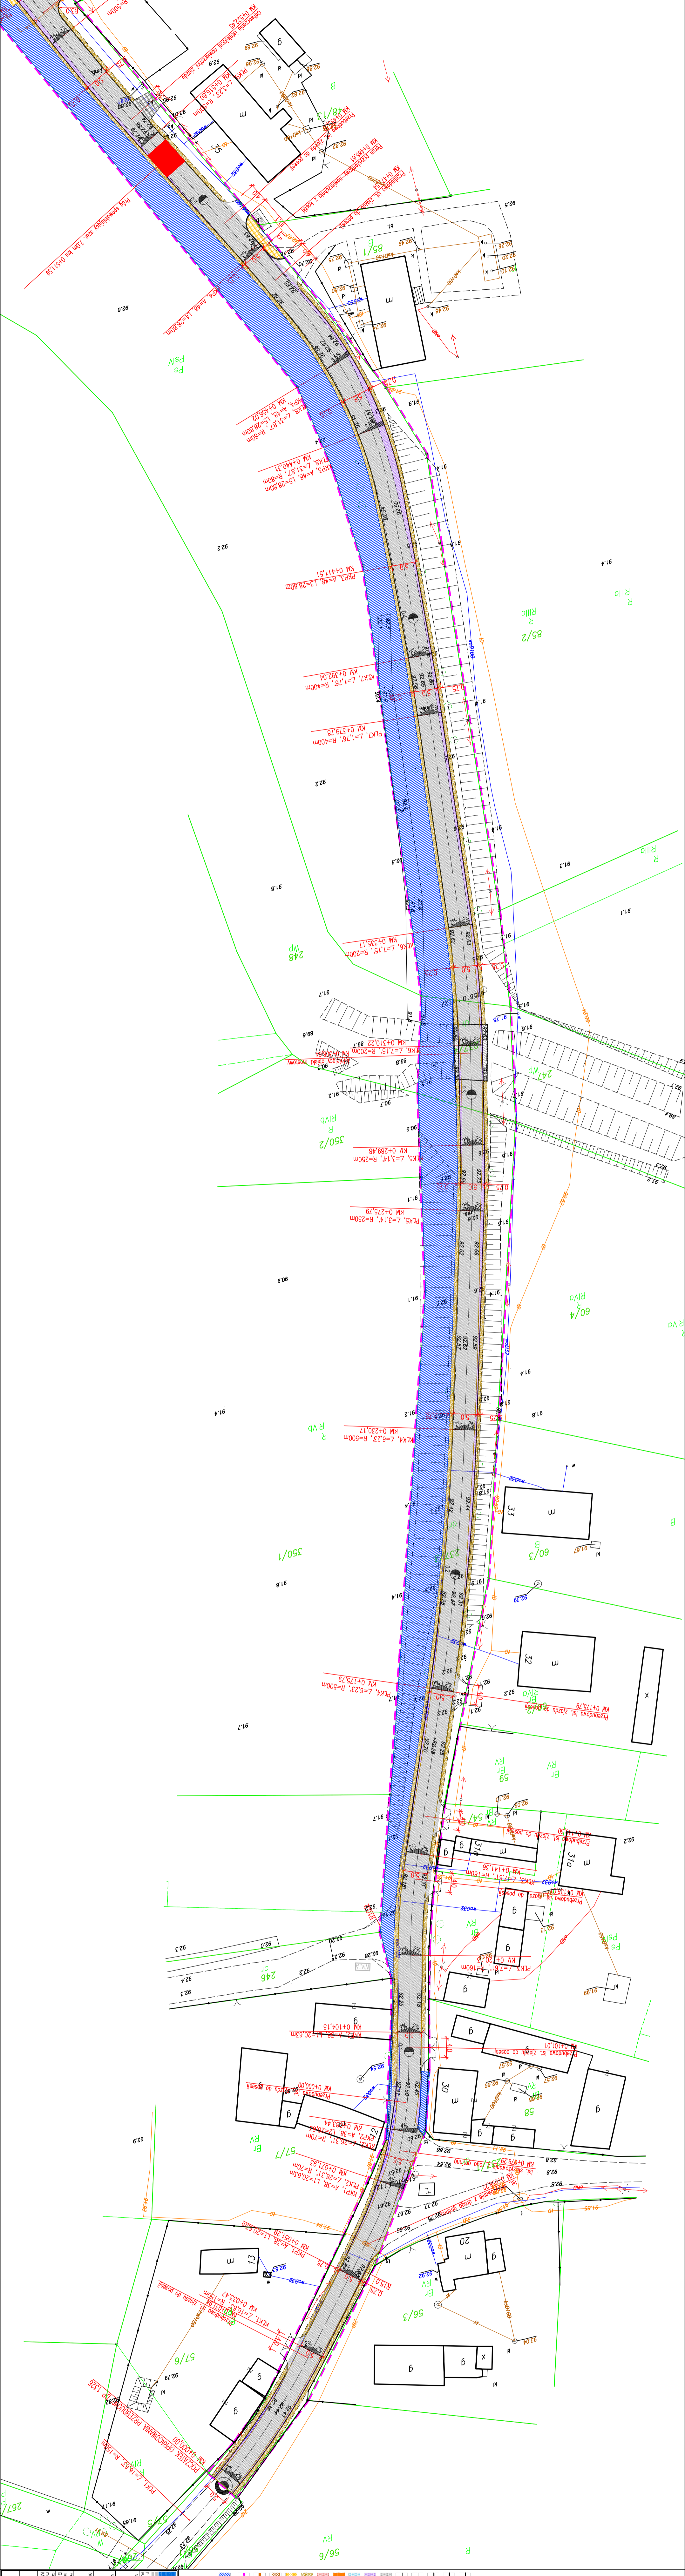

PROJEKTOWANIE KONSTRUKCYJNO-INŻYNIERYJNE
PI
 ul. Miodowa 11/15
 50-101 Wrocław

ZARZĄD DRÓG POWIATOWYCH W TRZEBNICY
 ul. Piłsudskiego 11/15
 50-101 Wrocław

INWESTYCJA:
 Przebudowa drogi powiatowej nr 1329 D. Łączęcice-Elap I

DRÓGOWA
 - droga dojazdowa do gruntów rolnych

PROJEKTOWANIE ZAOPAROWANIE TERENU - CZ.1

PROJEKTOWAŁ	DATA	PROJEKTOWAŁ	DATA
PROJEKTOWAŁ	08.2019	PROJEKTOWAŁ	08.2019
PROJEKTOWAŁ	08.2019	PROJEKTOWAŁ	08.2019
PROJEKTOWAŁ	08.2019	PROJEKTOWAŁ	08.2019

SKALA: 1:500
 WERSJA: 2.1