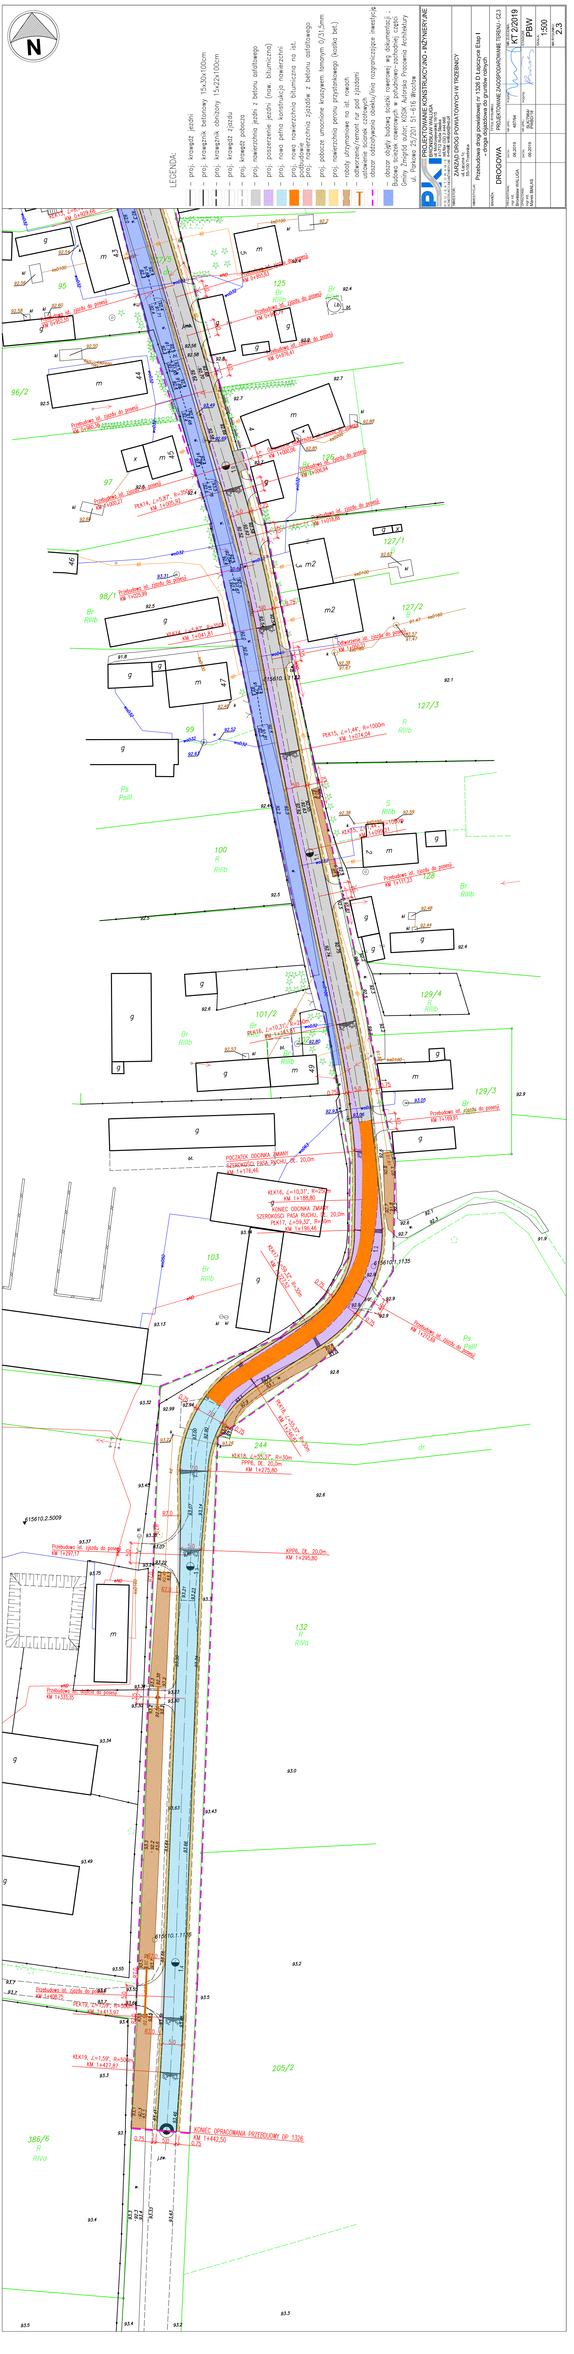
N
LEGENDA:
- proj. krawężnik jezdni
- proj. krawężnik betonowy 15x30x100cm
- proj. krawężnik obniżony 15x22x100cm
- proj. krawężnik zjazdu
- proj. krawężnik pochyły
- proj. powierzchnie jezdni z betonu asfaltowego
- proj. nowa nawierzchnia bitumiczna na zjeździe
