

LEGENDA:

- A-7 (ist.) - istniejące oznakowanie pionowe
- B-33 (proj.) - projektowane oznakowanie pionowe
- P-25 (ist.) - projektowane oznakowanie poziome
- Miniatura - projektowane oznakowanie poziome

- proj. krawężnik jezdni
- proj. krawężnik betonowy 15x30x100cm
- proj. krawężnik obniżony 15x22x100cm
- proj. krawężnik pobocza
- proj. krawężnik zjazdów
- proj. nawierzchnia jezdni z betonu asfaltowego
- proj. nawierzchnia jezdni (traw. bitumiczny)
- proj. nowa pełna konstrukcja nawierzchni
- proj. nowo nawierzchnia bitumiczna na ist.
- proj. podbudowa
- proj. nawierzchnia zjazdów z betonu asfaltowego
- proj. pobocze umocnione kasztywnym lamnym 0/31,5mm
- proj. nawierzchnia peronu przystankowego (koszka bet.)
- robocizny utrzymaniowe na ist. rowach
- odtworzenie/remont tur pod zjazdami
- ustawienie słonek czolowych
- obszar oddzielenia obiektu/lina rozgraniczająca inwestycje
- obszar objęty budową szlaki rowerowej wg dokumentacji
- Budowa sieci szlak rowerowych w południowo-zachodniej części Gminy Złagód autor: KOSIK Aleksandra Pracownia Architektury ul. Parkowa 25/201 51-616 Wrocław

PROJEKTOWANIE KONSTRUKCYJNO-INŻYNIERYJNE
L. KOSIK
ul. Parkowa 25/201
51-616 Wrocław
tel. 71 37 53 44
www.kosik.pl


ZARZĄD DRÓG POWIATOWYCH W TRZEBNICY
ul. Wolności 10
51-100 Trzebnica

Przebudowa drogi powiatowej nr 1326 D Łęczęzka Etap I
- drugi etap prac od granicy do granicy -

ORGANIZACJA RUCHU DOCELOWA ORGANIZACJA RUCHU - CZ. 1
KT 2/2019

PROJEKTOWANIE: KOSIK
INŻYNIER: KOSIK
AUTOR: KOSIK
DATA: 06.2019

SKALA: 1:500
WERSJA: 3.1

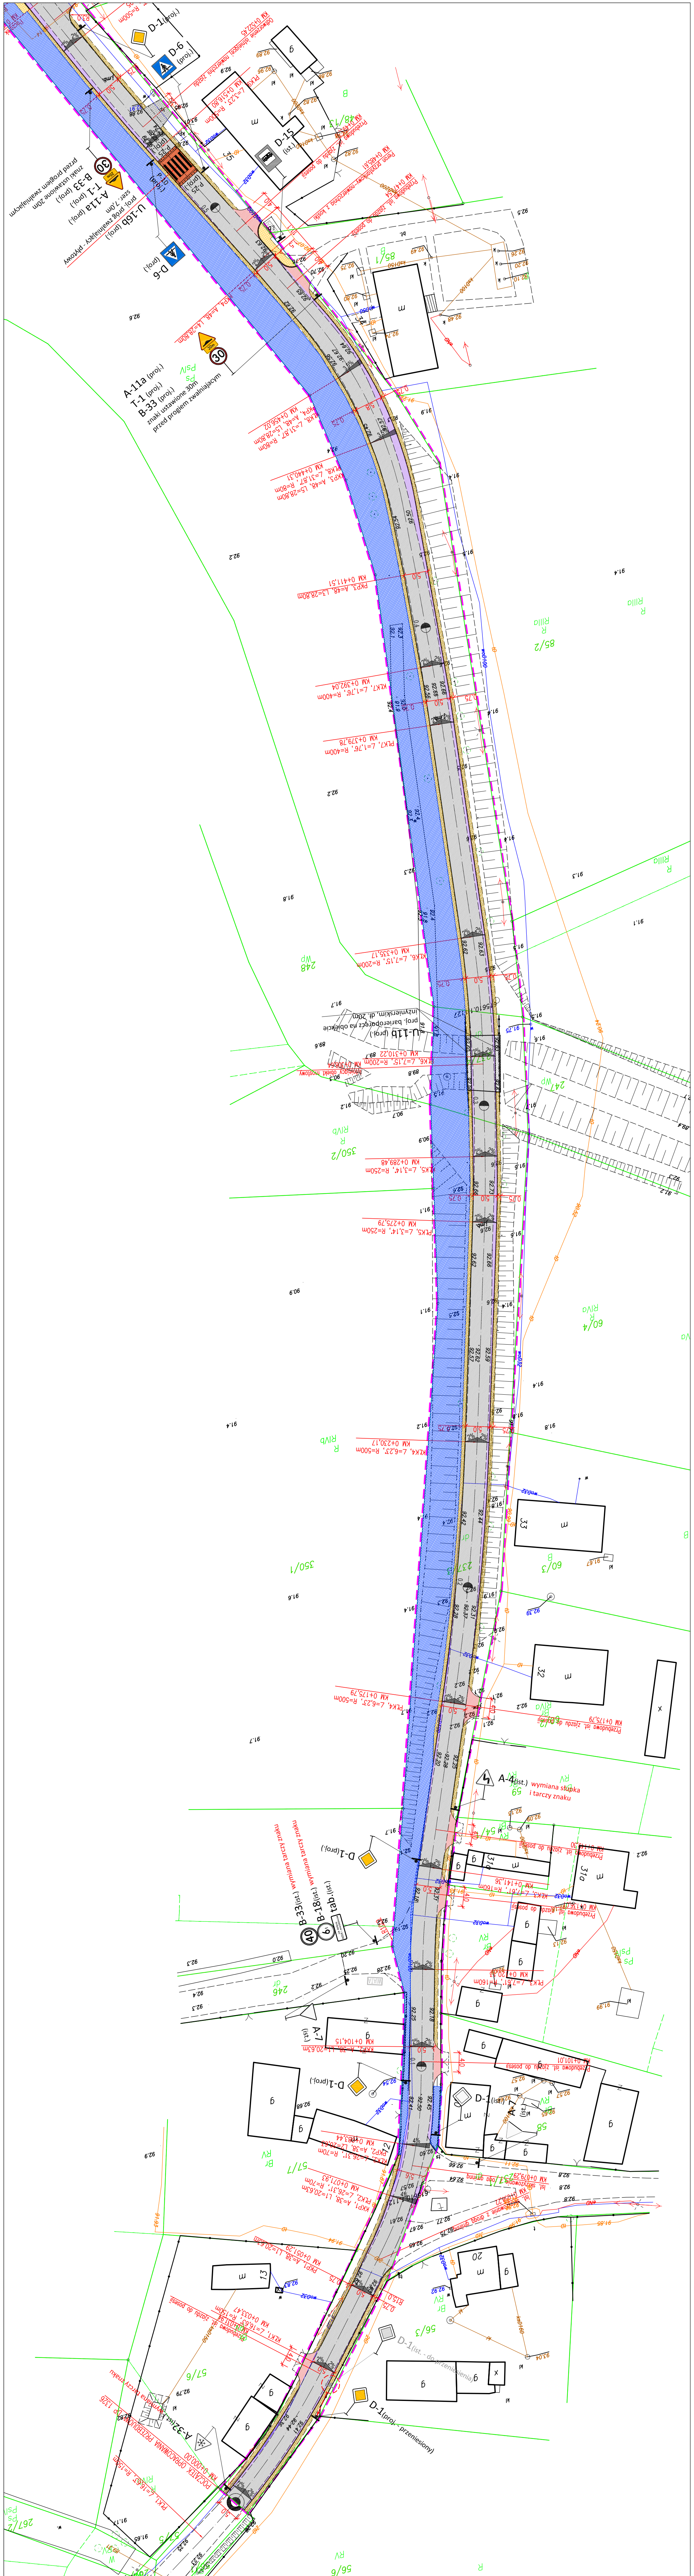

PROJEKTOWANIE KONSTRUKCYJNO-INŻYNIERYJNE
L. KOSIK
ul. Parkowa 25/201
51-616 Wrocław
tel. 71 37 53 44
www.kosik.pl

ZARZĄD DRÓG POWIATOWYCH W TRZEBNICY
ul. Wolności 10
51-100 Trzebnica

Przebudowa drogi powiatowej nr 1326 D Łęczęzka Etap I
- drugi etap prac od granicy do granicy -

ORGANIZACJA RUCHU DOCELOWA ORGANIZACJA RUCHU - CZ. 1
KT 2/2019

PROJEKTOWANIE: KOSIK
INŻYNIER: KOSIK
AUTOR: KOSIK
DATA: 06.2019

SKALA: 1:500
WERSJA: 3.1