


# Przekrój podłużny

od km 0+000 do km 0+990

Skala 1: 500

Legenda:  
 - - - - - Istniejąca nawierzchnia w osi jezdni  
 - - - - - Projektowana nawierzchnia w osi jezdni

**UWAGI:**  
 Wszystkie wymiary i rzędnice sprawdzic na budowie, a w przypadku wystąpienia różnic projektowemu ukłed należy dostosowac do stanu istniejącego, zachowując zasady zawarte w projekcie.



odległości	91,67	91,50	91,80	92,13	92,45	92,15	92,25	92,52	92,80	92,25	91,74	91,70	91,76	91,86	93,34	93,60	93,25	93,36	94,06	94,02	93,78	93,69	94,03	93,64	93,56	93,38
zagospodarowanie terenu																										
rzędnice istniejąca w osi jezdni	91,67	91,50	91,80	92,13	92,45	92,15	92,25	92,52	92,80	92,25	91,74	91,70	91,76	91,86	93,34	93,60	93,25	93,36	94,06	94,02	93,78	93,69	94,03	93,64	93,56	93,38
rzędnice projektowane w osi jezdni	91,67	91,59	91,87	92,20	92,52	92,22	92,32	92,59	92,87	92,32	91,81	91,77	91,83	91,93	93,41	93,67	93,32	93,43	94,17	94,02	94,07	94,08	94,01	93,89	93,74	93,38
podchylenia jezdní		L=4,00m i=1,00%	L=4,00m i=1,00%	L=4,00m i=1,00%	L=4,00m i=1,00%	L=4,00m i=1,00%	L=4,00m i=1,00%	L=4,00m i=1,00%	L=4,00m i=1,00%	L=4,00m i=1,00%	L=4,00m i=1,00%	L=4,00m i=1,00%	L=4,00m i=1,00%	L=4,00m i=1,00%	L=4,00m i=1,00%	L=4,00m i=1,00%	L=4,00m i=1,00%	L=4,00m i=1,00%	L=4,00m i=1,00%	L=4,00m i=1,00%	L=4,00m i=1,00%	L=4,00m i=1,00%	L=4,00m i=1,00%	L=4,00m i=1,00%	L=4,00m i=1,00%	L=4,00m i=1,00%
proste i łuki poziome																										
Kilometry i hektometry	0+000	1	2	3	4	5	6	7	8	9																

ZAMAWIENIOWA  
**indro**  
 J a k u b  
 Fiedorowicz  
 ul. Polna 10  
 58-320 Kłodzice  
 51-104 Trzebnica  
 51-104 Trzebnica  
 Przetwórcza drogi powiatowej nr 138D  
 Mierzchnia - Borzyna E1A14  
 Przekład podłużny  
 1:500/80  
 06.2019  
 mgr inż. Jacek Fiedorowicz  
 INWENTYRYMOVA