

# Przekrój podłużny drogi nr 1319D


od km 0+000,00 do km 0+920,00

Skala 1:  $\frac{100}{1000}$  ↓ ↑

**UWAGA:**  
 Wszystkie wymiary i rzędnice należy sprawdzić na budowie, a w przypadku wystąpienia różnic projektowany układ należy dostosować do stanu istniejącego, zachowując zasady zawarte w projekcie.

**Zachować istniejące pochYLENIA podłużne.  
 Połączyć płynnie istniejącą nawierzchnię z projektowaną.  
 Rowy i przepusty pod zjazdami pozostają bez zmian.**

**Legenda:**  
 - - - - - istniejąca nawierzchnia w osi jezdni

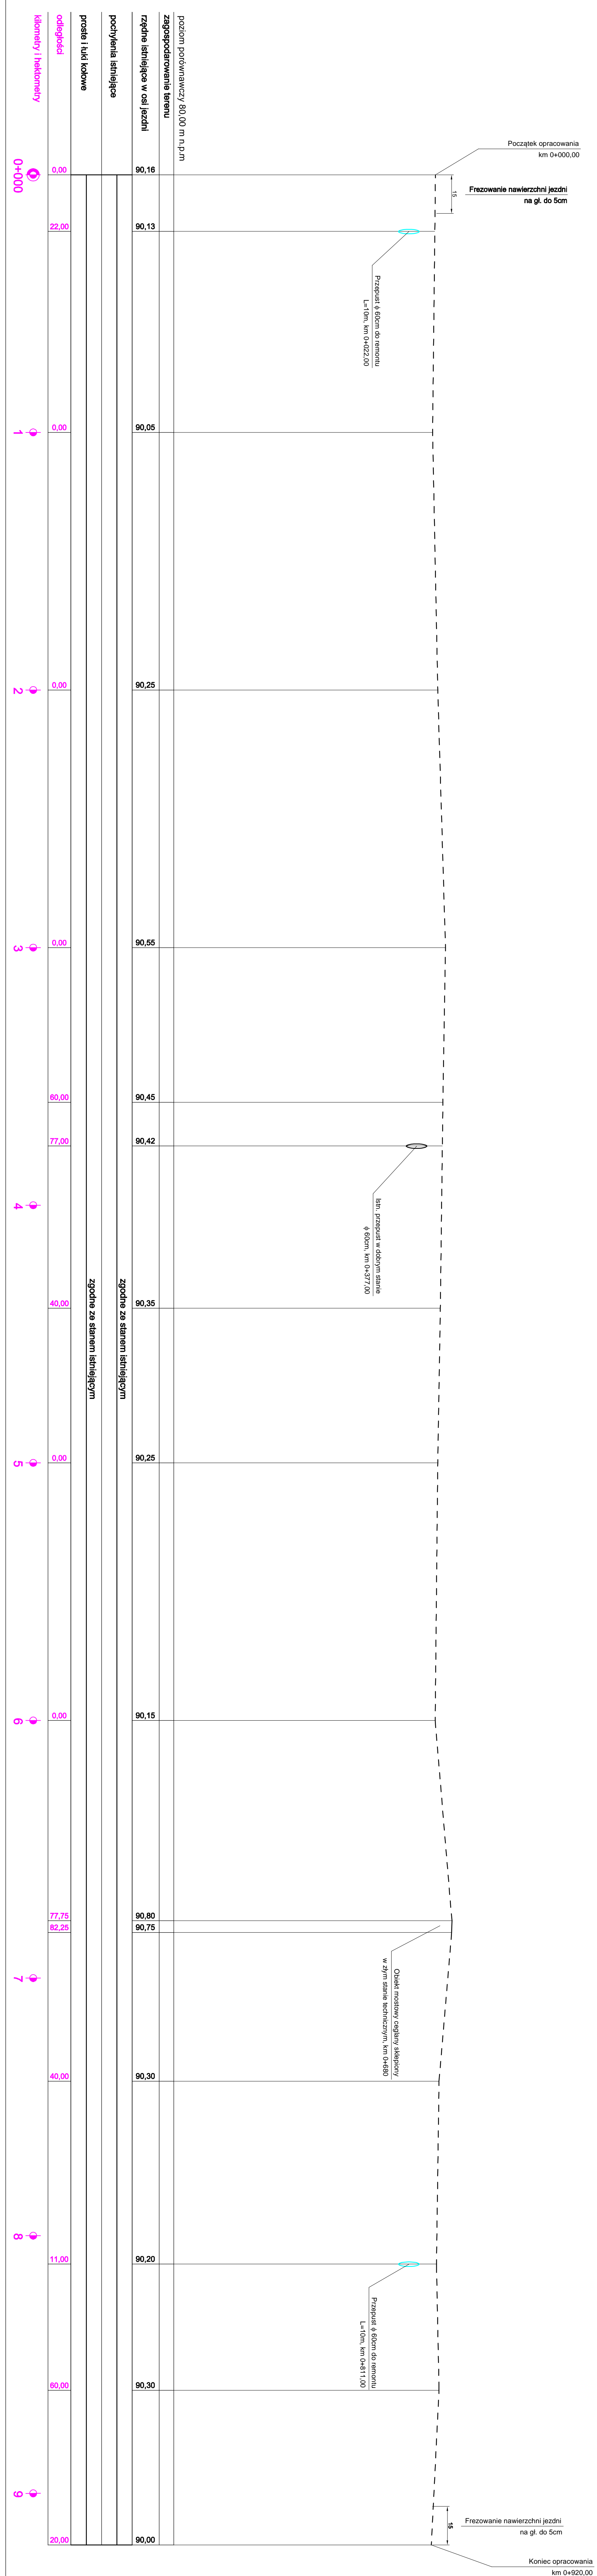

		J a k u b Frąckowiak ul. Polna 10 56-320 Krośnice	
Zarząd Drog Powiatowych w Trzebunicy ul. Czerwiec 1c 55-100 Trzembica			
ZADANIE: Przebudowa drogi powiatowej nr 1319D na odcinku od km 0+000,00 do km 0+920,00 w skali 1:1000 w skłoni miejscowości Czarny Łąg			
TYTUŁ ROBÓT: Przekrój podłużny		SKALA: 1:1000/100	
DATA: 10.2020		DATA: Rys. nr 5	
mgr inż. Jakub Frąckowiak			