


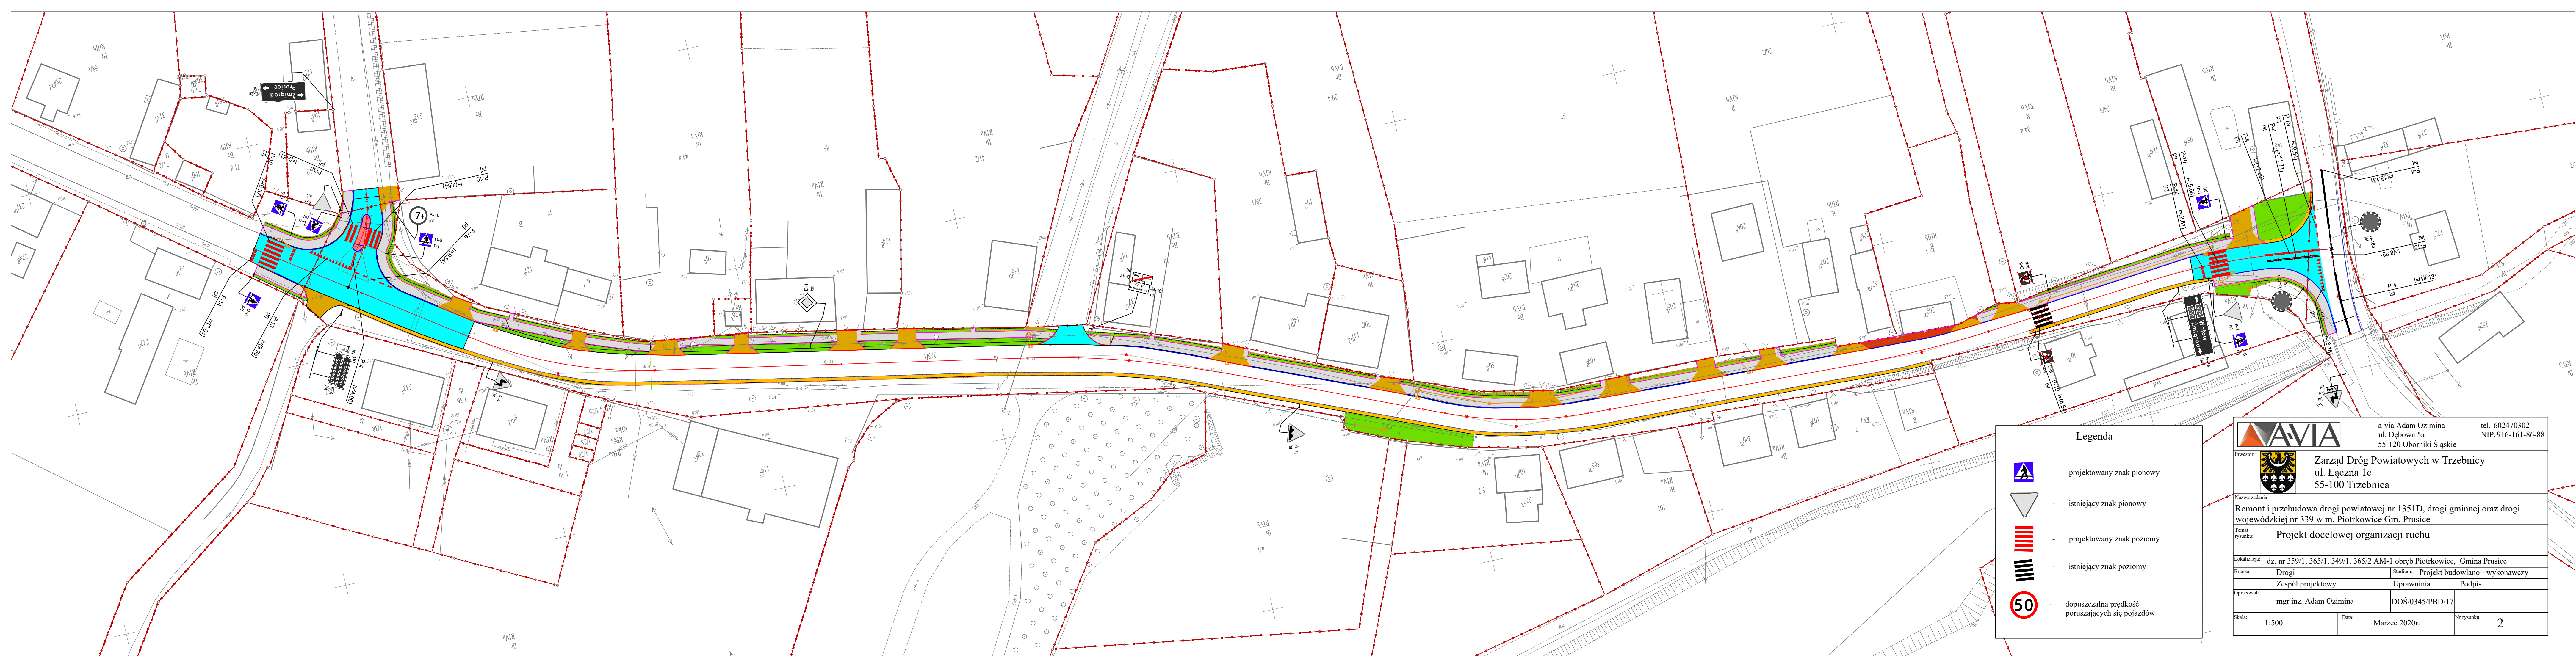

Legenda

-  - projektowany znak pionowy
-  - istniejący znak pionowy
-  - projektowany znak poziomy
-  - istniejący znak poziomy
-  - dopuszczalna prędkość poruszających się pojazdów

AVIA

Investor:  Zarząd Dróg Powiatowych w Trzebnicy
ul. Łączna 1c
55-100 Trzebnica

Nazwa zadania: Remont i przebudowa drogi powiatowej nr 1351D, drogi gminnej oraz drogi wojewódzkiej nr 339 w m. Piotrkowice Gm. Prusice

Temat rysunku: Projekt docelowej organizacji ruchu

Lokalizacja: dz. nr 359/1, 365/1, 349/1, 365/2 AM-1 obręb Piotrkowice, Gmina Prusice

Branża: Drogi Studium: Projekt budowlano - wykonawczy

Opracował: mgr inż. Adam Ozimina

Uprawnienia: DOS/0345/PBD/17

Podpis: _____

Skala: 1:500 Data: Marzec 2020r. Nr rysunku: 2