




1520.54 W=2.22 N=1.67

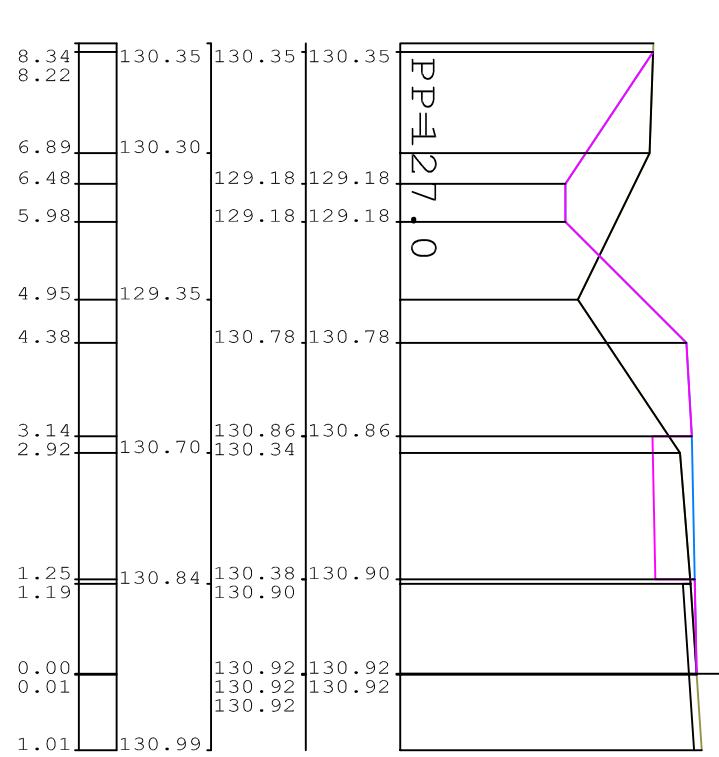


1574.50 W=0.42 N=2.81

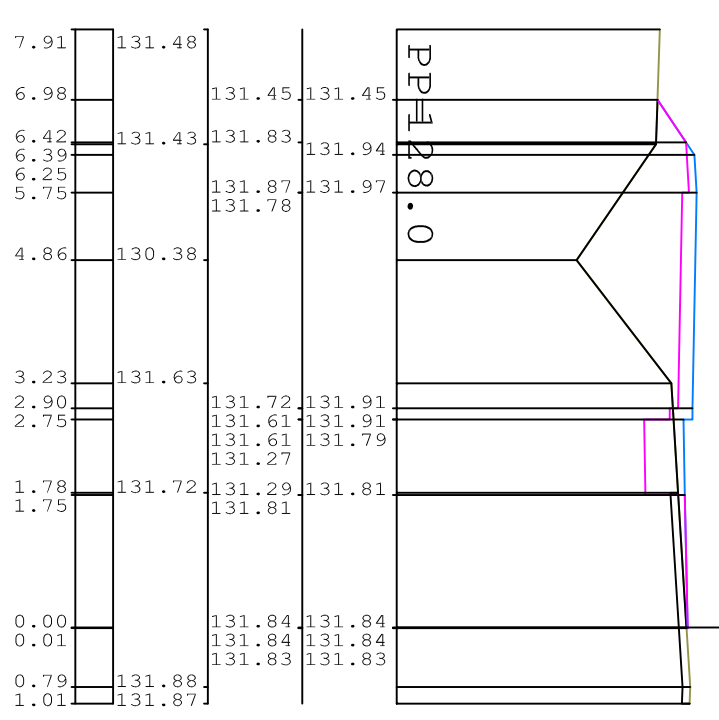


1650.27 W=0.55 N=3.94

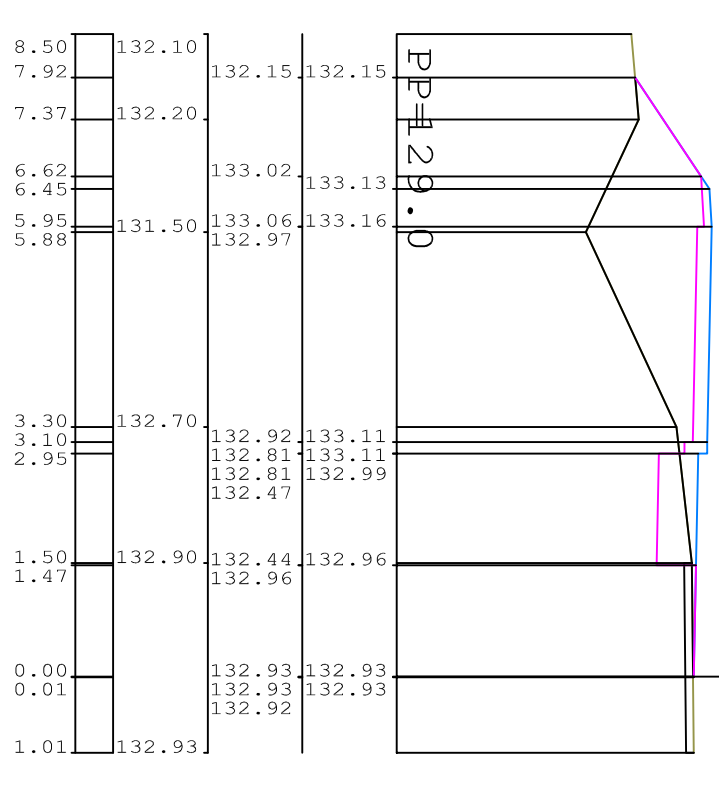


1701.77 W=0.43 N=3.35

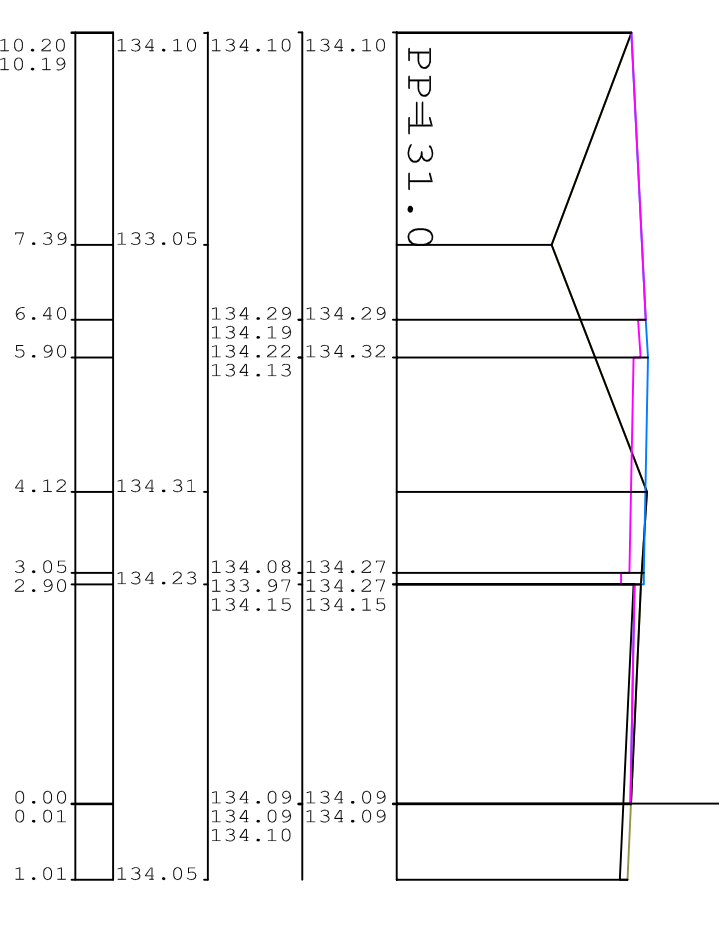


1752.55 W=0.02 N=2.59

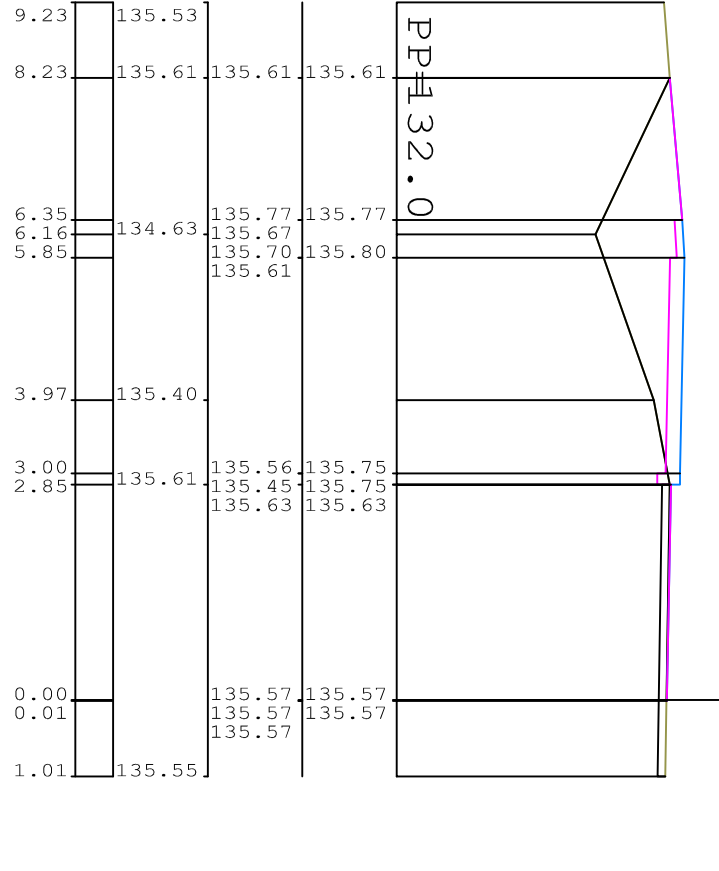


1811.73 W=0.01 N=3.46

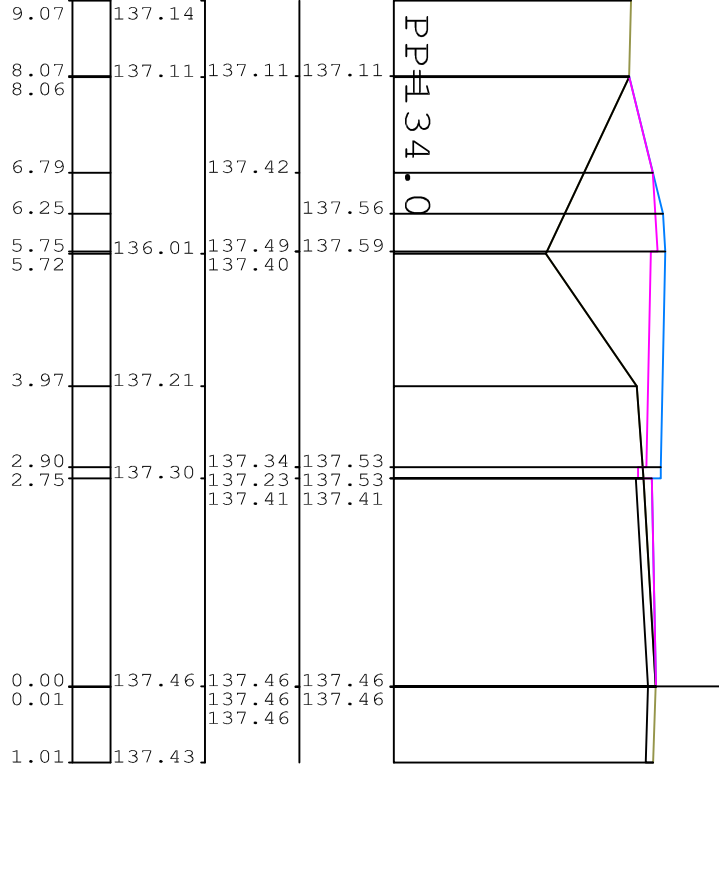


1877.94 W=0.02 N=1.10

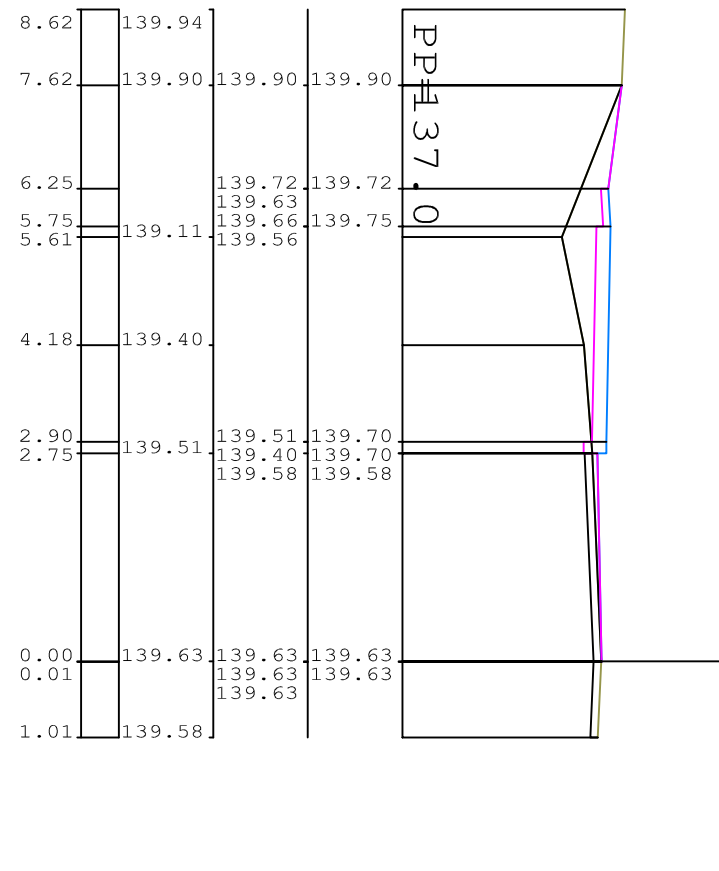


1541.81 W=0.75 N=3.96

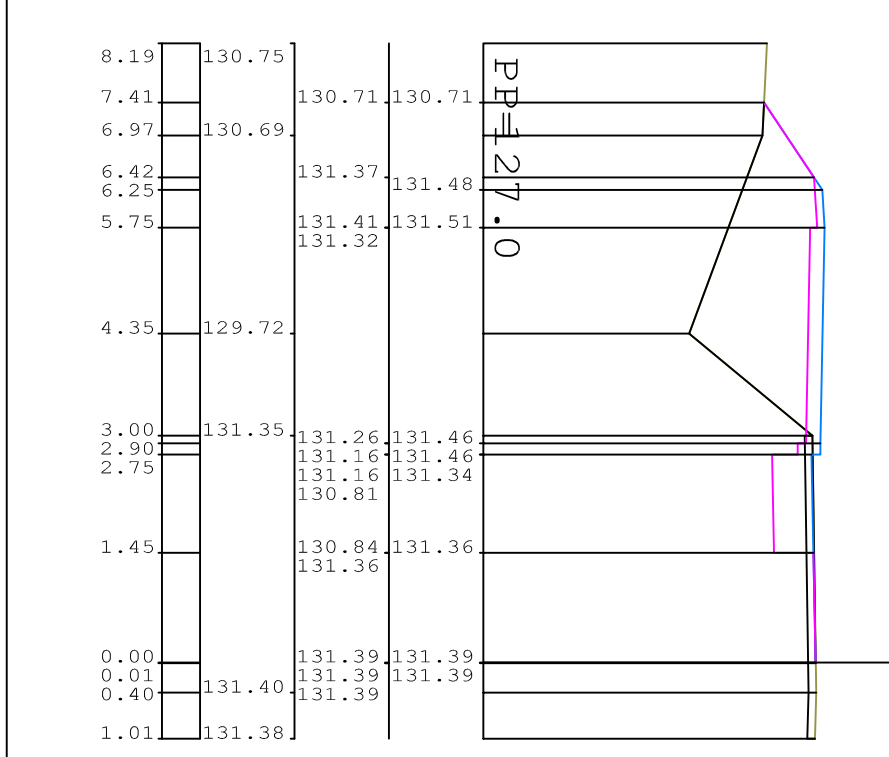


1606.67 W=0.39 N=2.98

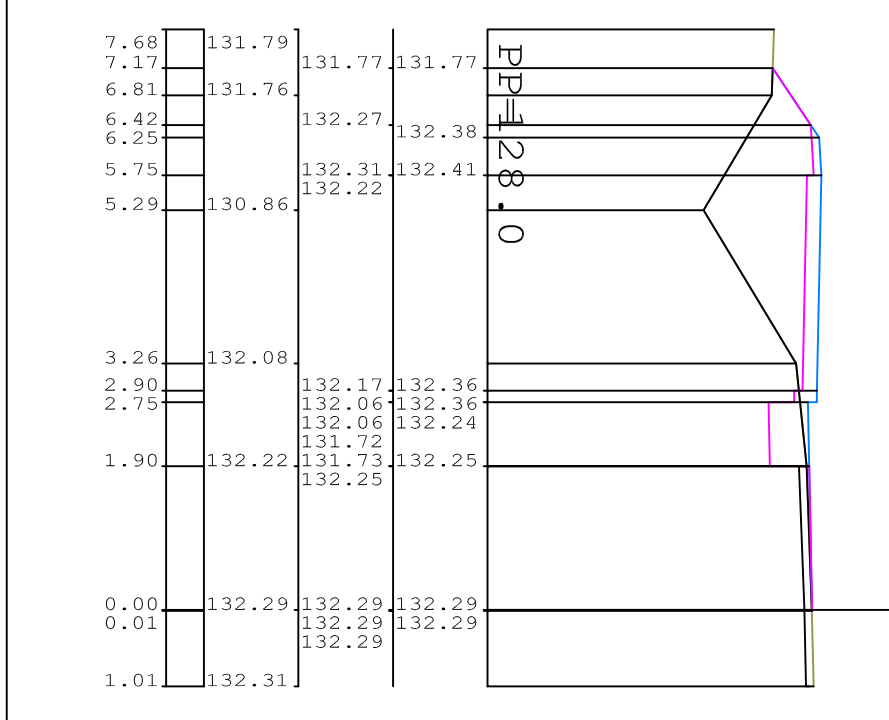


1682.67 W=0.31 N=4.23

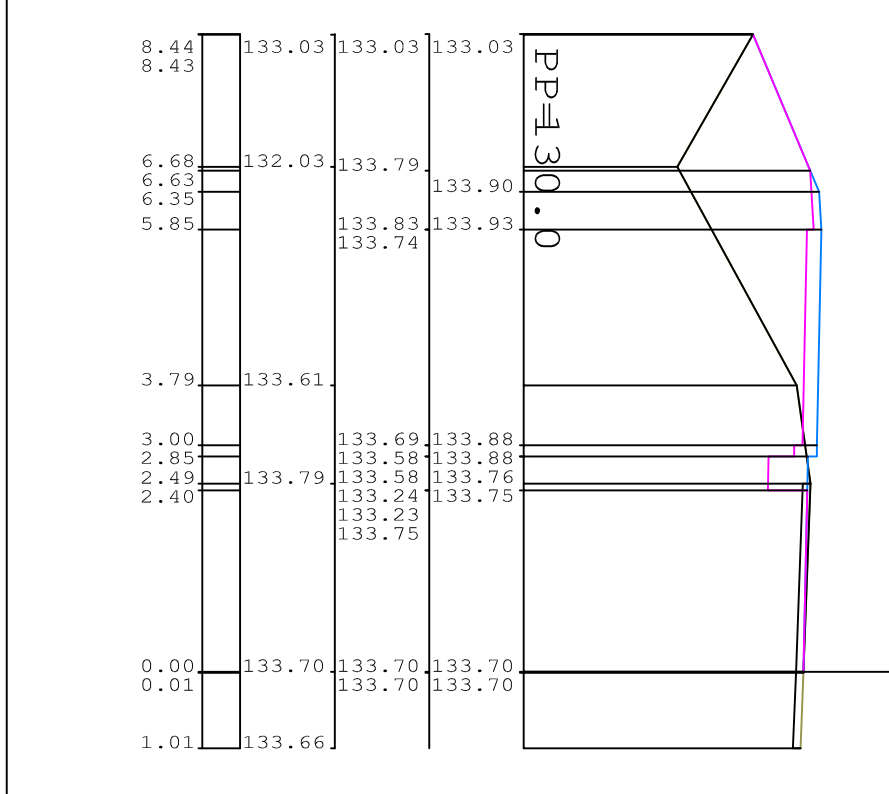


1724.52 W=0.54 N=3.15

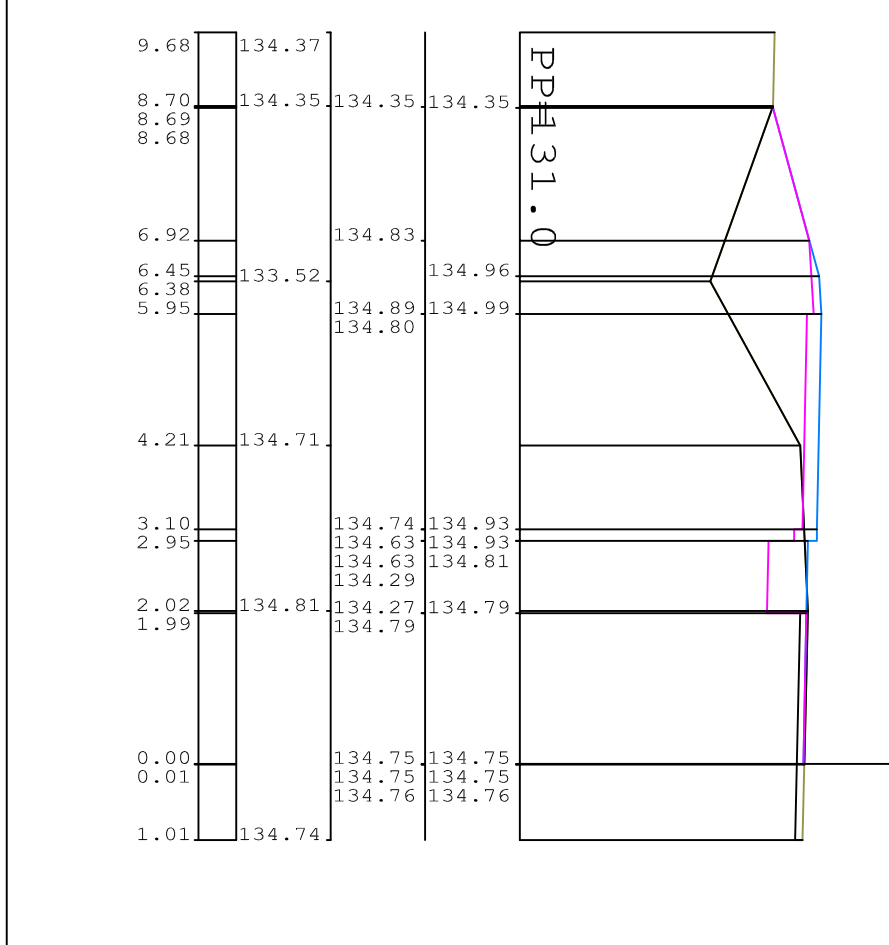


1787.81 W=0.10 N=1.92

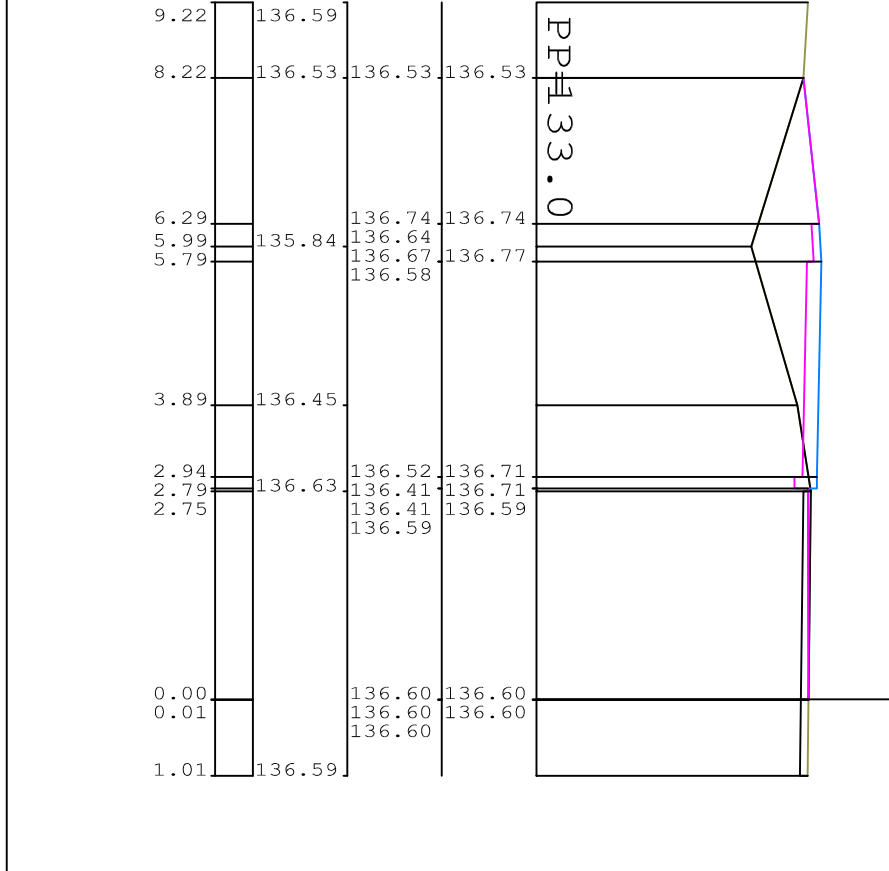

1842.07 W=0.01 N=2.42

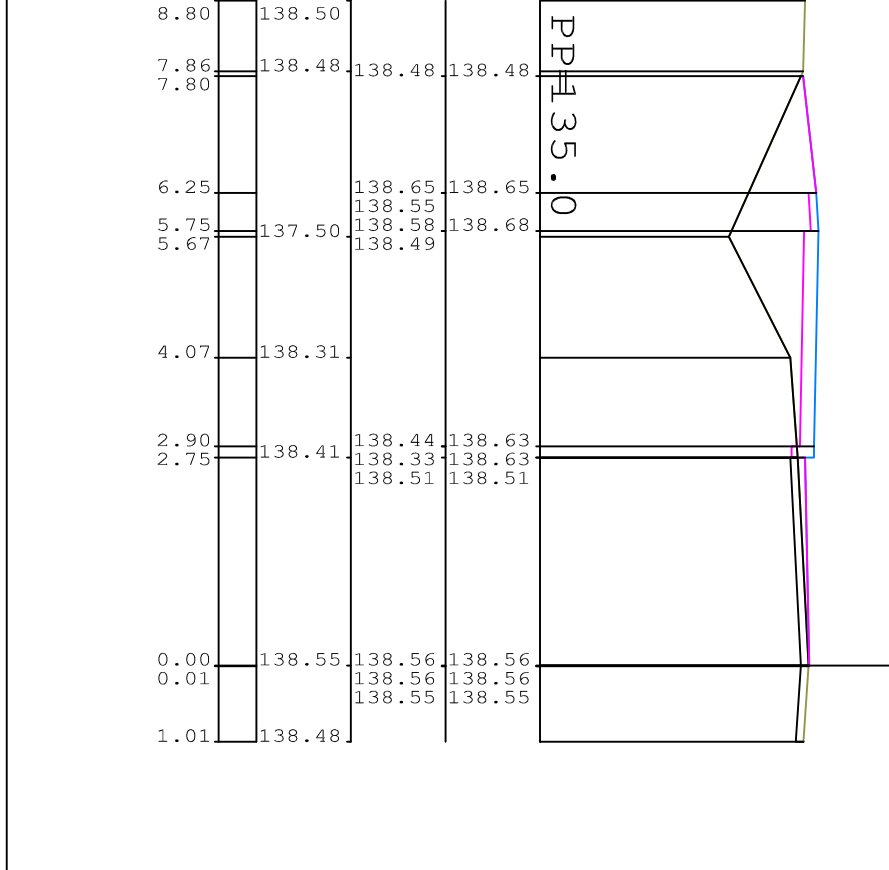

1913.07 W=0.04 N=0.64

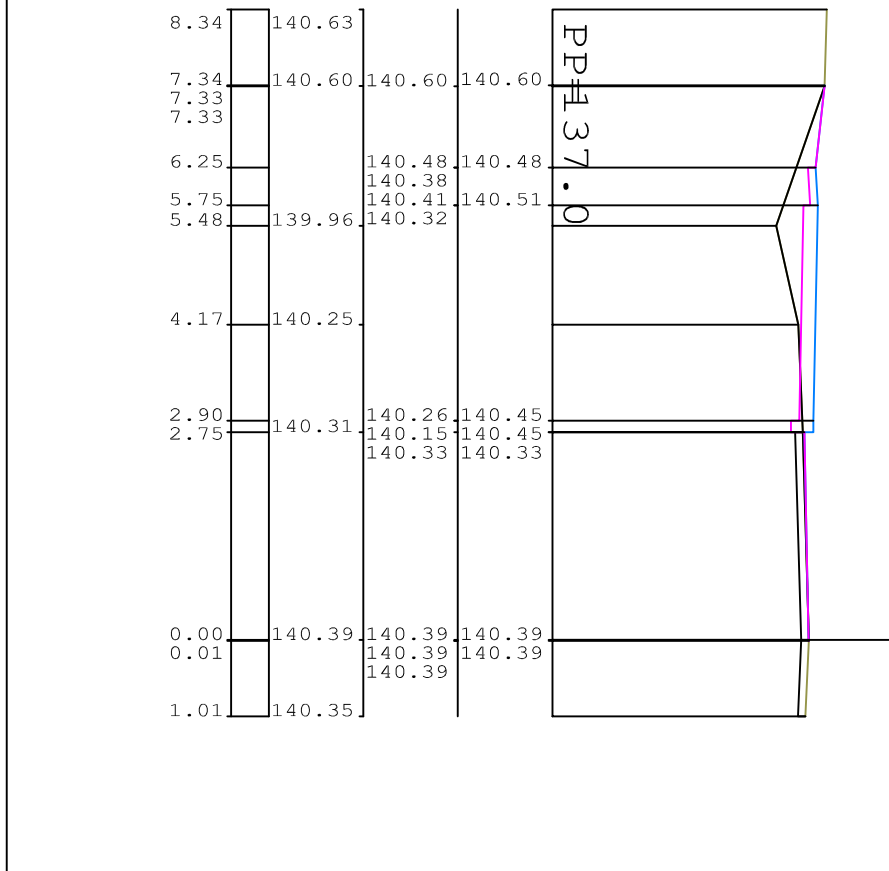

 <p>PROJEKTOWANIE KONSTRUKCYJNO-INZYNIERYJNE BRONISŁAW WAŁUGA ul. Kozłowska 16/15 41-200 Katowice KRS: 142773287 NIP: 631-429-32-32 REGON: 141192643 KONSTRUKCYJNO-INZYNIERYJNE - EMBRE: wali@pkw.pl</p>	<p><b>ZARZĄD DRÓG POWIATOWYCH</b> ul. Łąkowa 1c 55-100 Trzebnica</p>		<p>IMIĘ I NAZWISKO: KONTAKTOWY ADRES INSTRUMENTALNY</p>
	<p>PROJEKTOWANE PRZEZ BRONISŁAW WAŁUGA 03.2019</p>	<p>WYKONANE PRZEZ BRONISŁAW WAŁUGA 03.2019</p>	<p>WZBUDZONY PRZEZ BRONISŁAW WAŁUGA 03.2019</p>
<p><b>PROJEKTOWANIE KONSTRUKCYJNO-INZYNIERYJNE</b> Przebudowa drogi powiatowej nr 1387 D wraz z budową drogi bieżącej powierzej od oświetlacz do drogi wojewódzkiej nr 342 w m. Szewce CZ.4 km 1+511.084km +9661.84</p>	<p>TYTUŁ STUDIUM DROGOWA</p>	<p>STADIUM KT PBW</p>	<p>SKALA: 1:100</p>
<p>MIASTO: BRONISŁAW WAŁUGA</p>	<p>DATA: 03.2019</p>	<p>WZBUDZONY PRZEZ BRONISŁAW WAŁUGA 03.2019</p>	<p>INSTRUMENTALNY: 7</p>